


ZD-47 | 2013

Załącznik Nr 1 do
Zaproszenia ofertowego

SALA KONFERENCYJNA III P.

LEGENDA

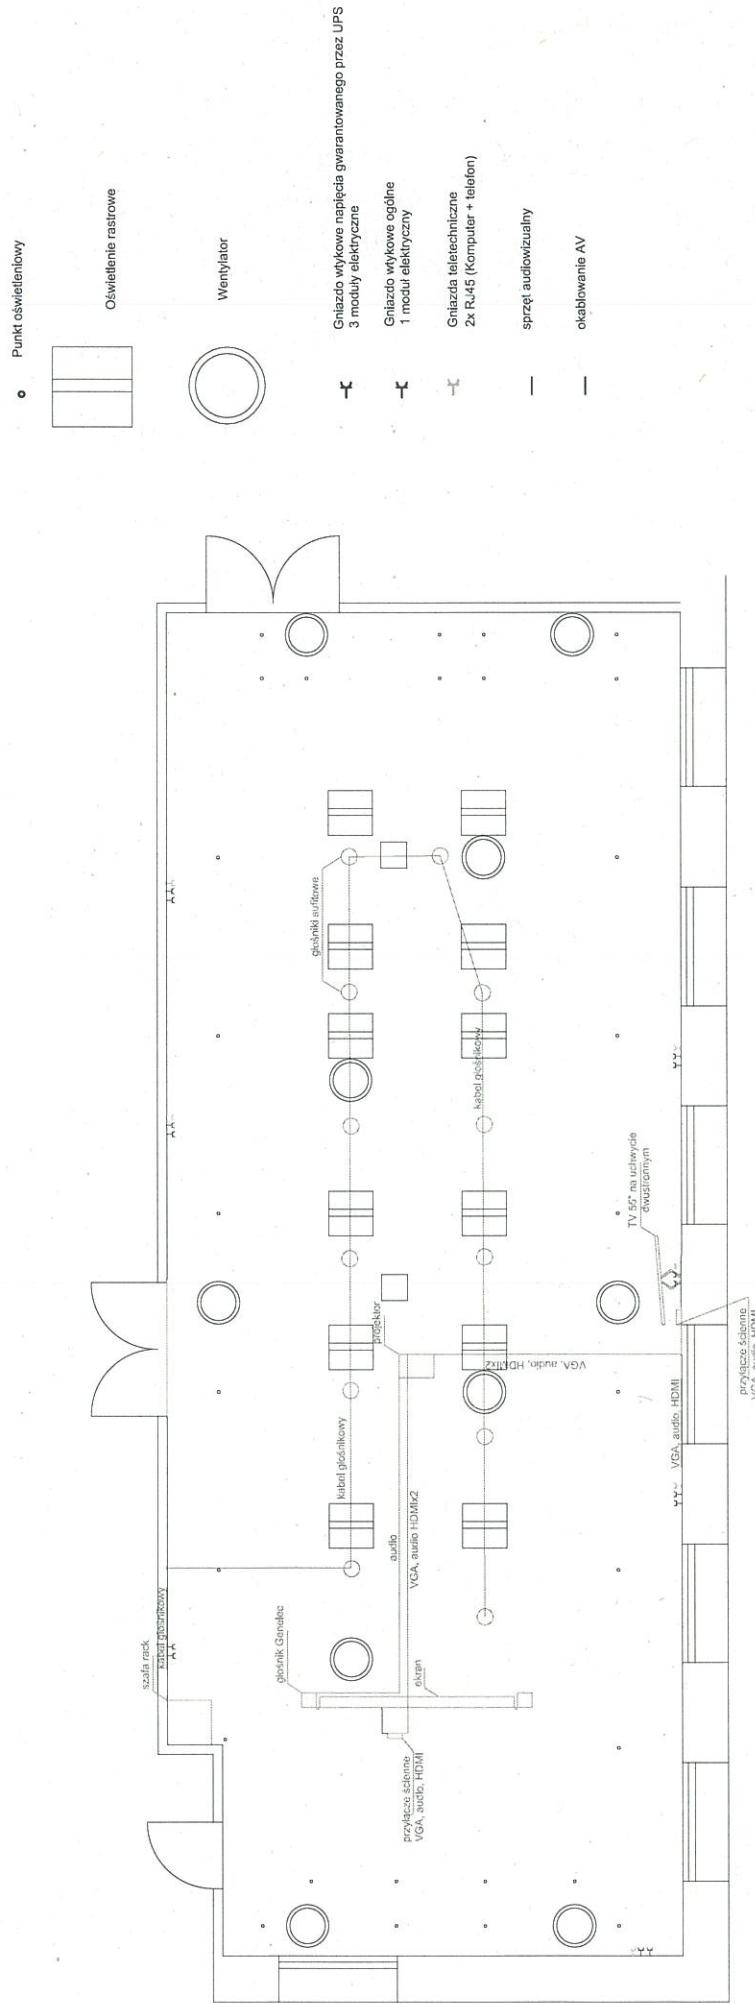

D

Adrian. Brys

JM