


# PLAN EWAKUACYJNY

## EVACUATION PLAN

### I PIĘTRO

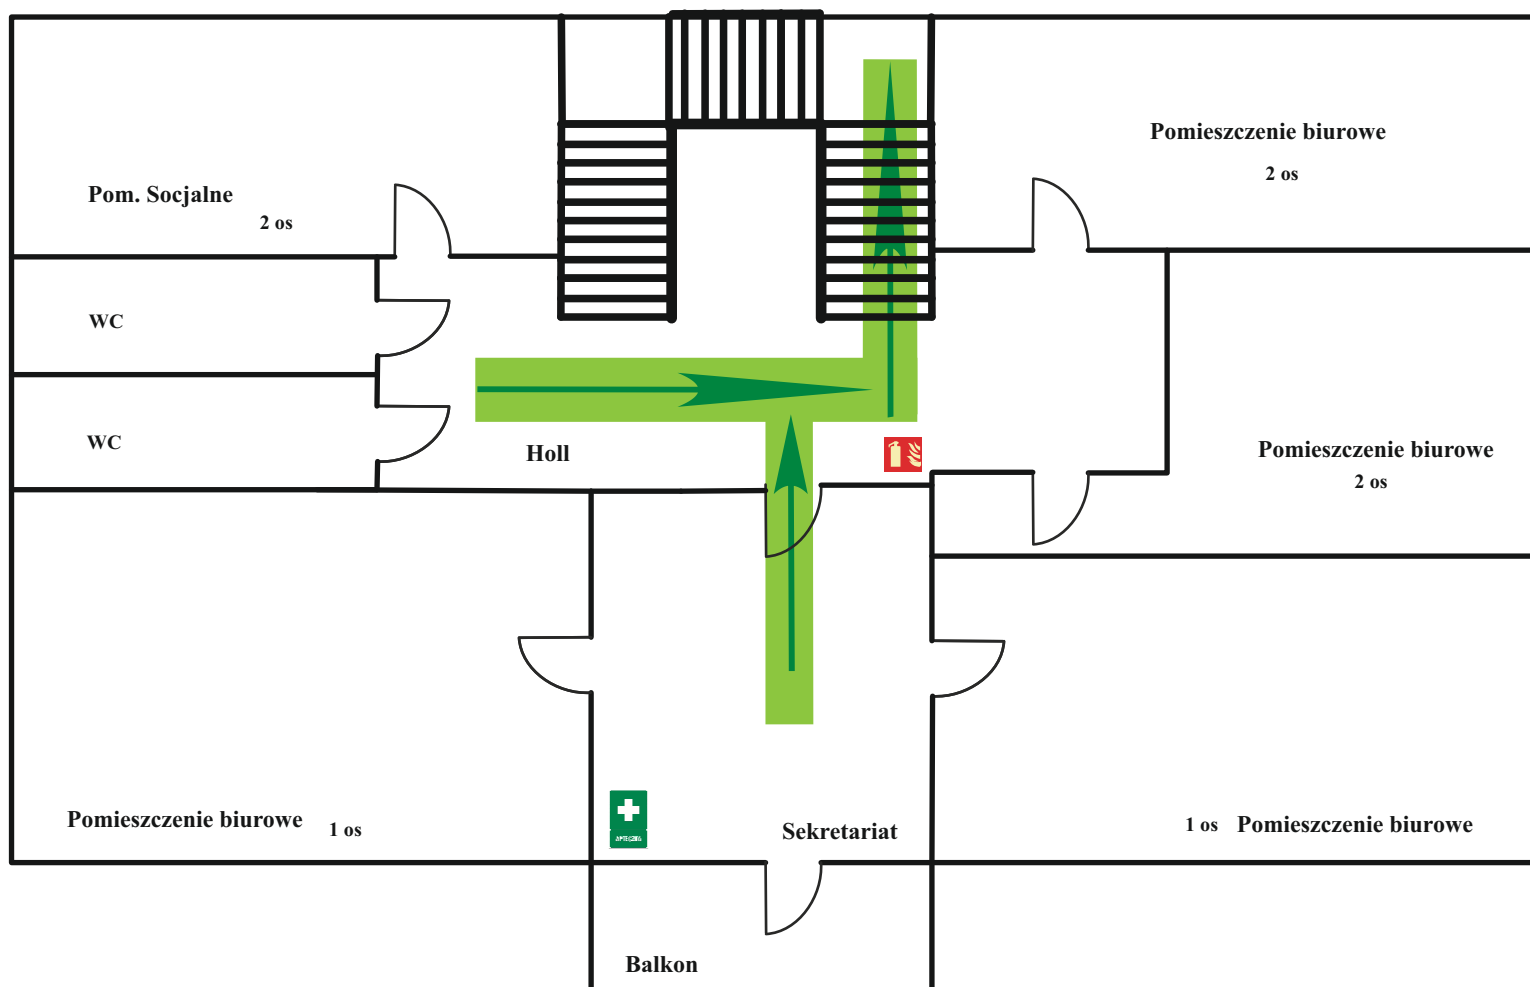

#### LEGENDA / LEGEND

ZNAKI EWAKUACJI EVACUATION SIGNS	
	KIERUNEK DO WYJŚCIA DROGI EWAKUACYJNEJ W DÓŁ DIRECTION TO THE EMERGENCY EXIT ROUTE DOWN
	KIERUNEK DO WYJŚCIA EWAKUACYJNYCH DIRECTION TO THE EMERGENCY EXIT
	BEZPIECZNA DROGA EWAKUACJI SAFE ESCAPE ROUTE
ZNAKI OCHRONY PRZECIWOŻAROWEJ SIGNS OF FIRE PROTECTION	
	GAŚNICA FIRE EXTINGUISHER
	APTECZKA FIRST AID KIT
	HYDRANT WEWNĘTRZNY INTERNAL HYDRANT
	GLÓWNY WYŁĄCZNIK PRĄDU MAIN POWER SWITCH

**WOJEWÓDZKI FUNDUSZ OCHRONY ŚRODOWISKA i GOSPODARKI**  
**ODDZIAŁ ZAMIEJSCOWY W PŁOCKU**  
 ul. Stary Rynek 20, 09-400 Płock

KATEGORIA ZAGROŻENIA: ZL III  
 POWIERZCHNIA STREFY POŻAROWEJ: 541,14 m<sup>2</sup>  
 POWIERZCHNIA KONDYGNACJI: 157,50 m<sup>2</sup>  
 PRZEWIDYWANA LICZBA STAŁYCH UŻYTKOWNIKÓW: do 8 osób  
 KUBATURA: 2277,07 m<sup>3</sup>